




STS T-바 그레이팅 (축구용 : 995x150x30)

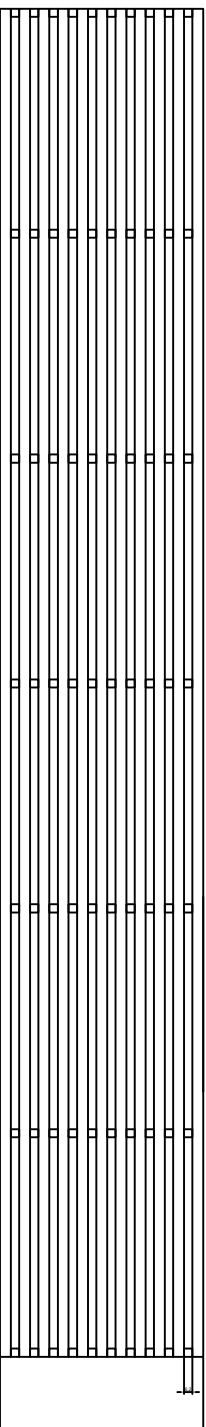

평면도

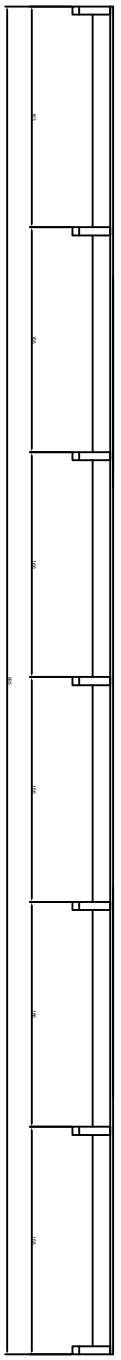

정면도

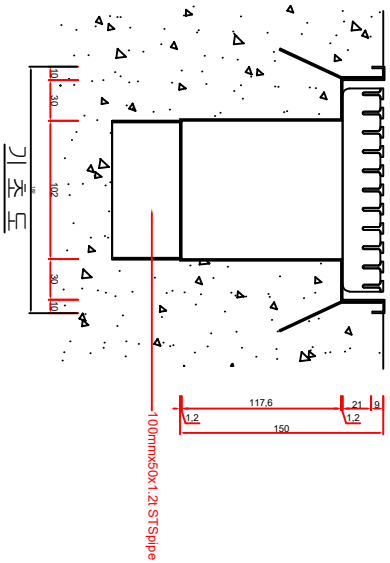

기초도

품명	모델명	규격		구상
		기호	세로차	
STS 그레이팅(축구용)		995x150x30		
제	집	스테인리스		
DWG. NO.	Js-09-0926	DATE	2009. 10. 22	